
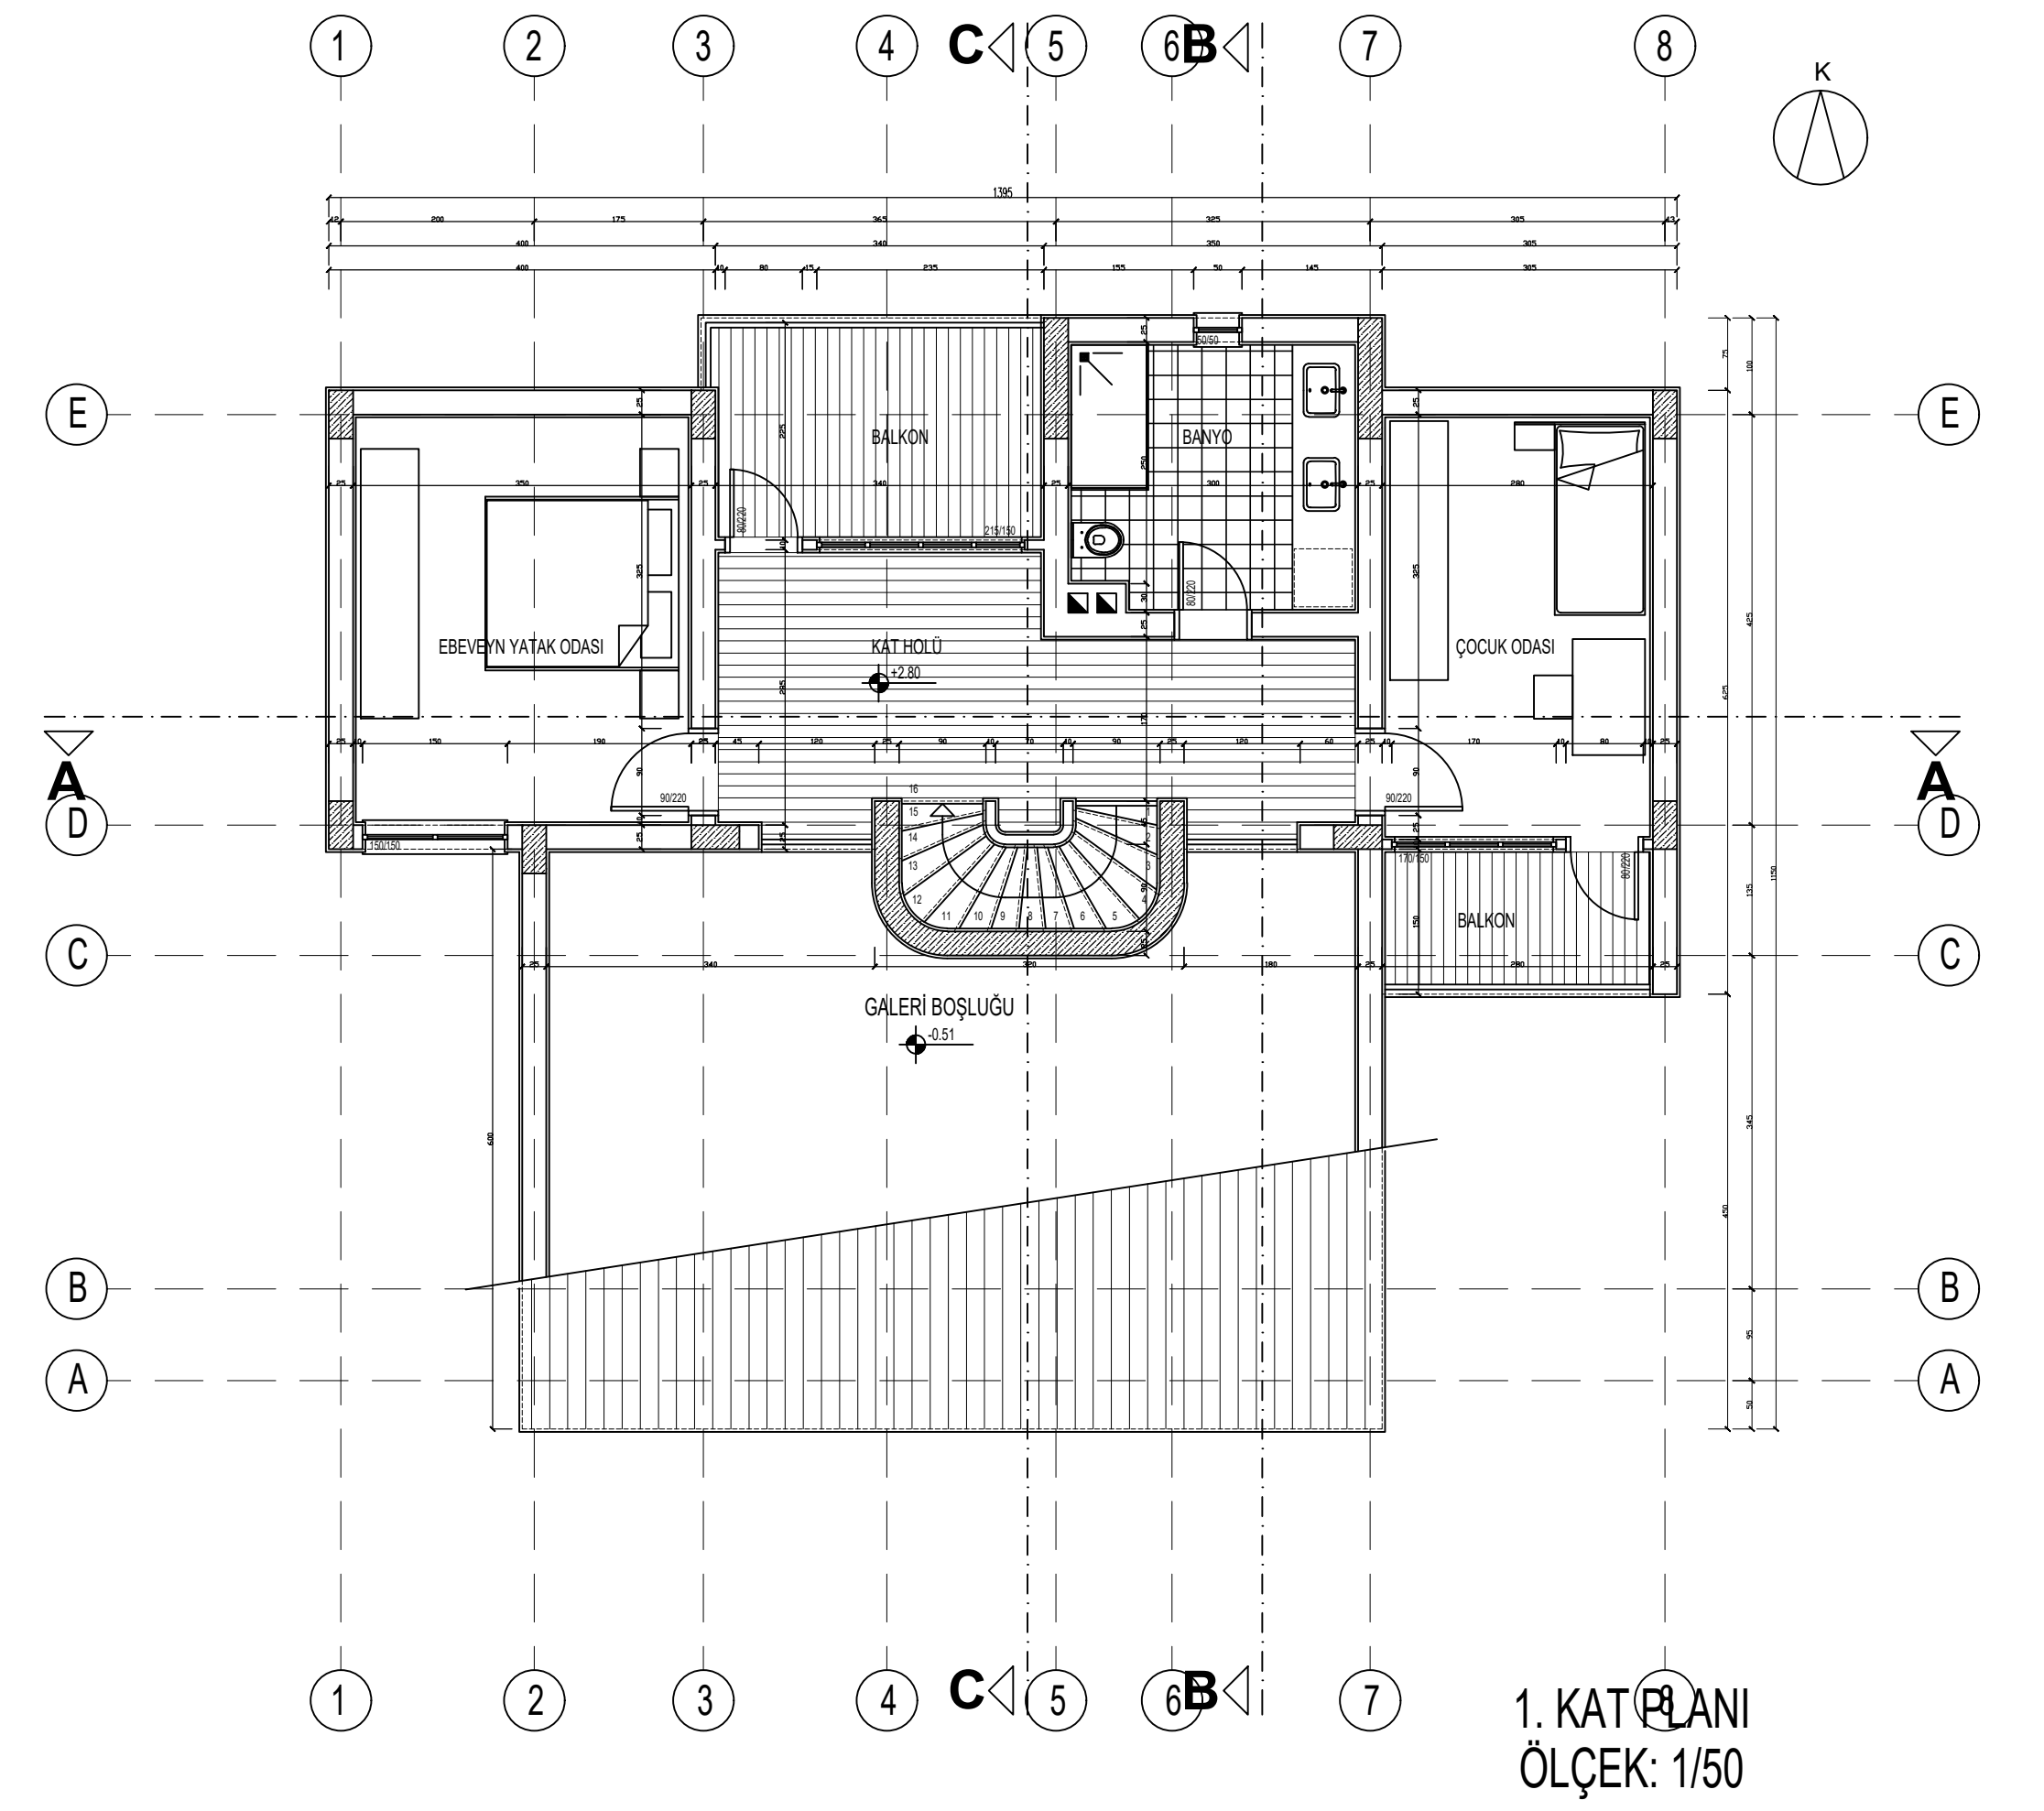
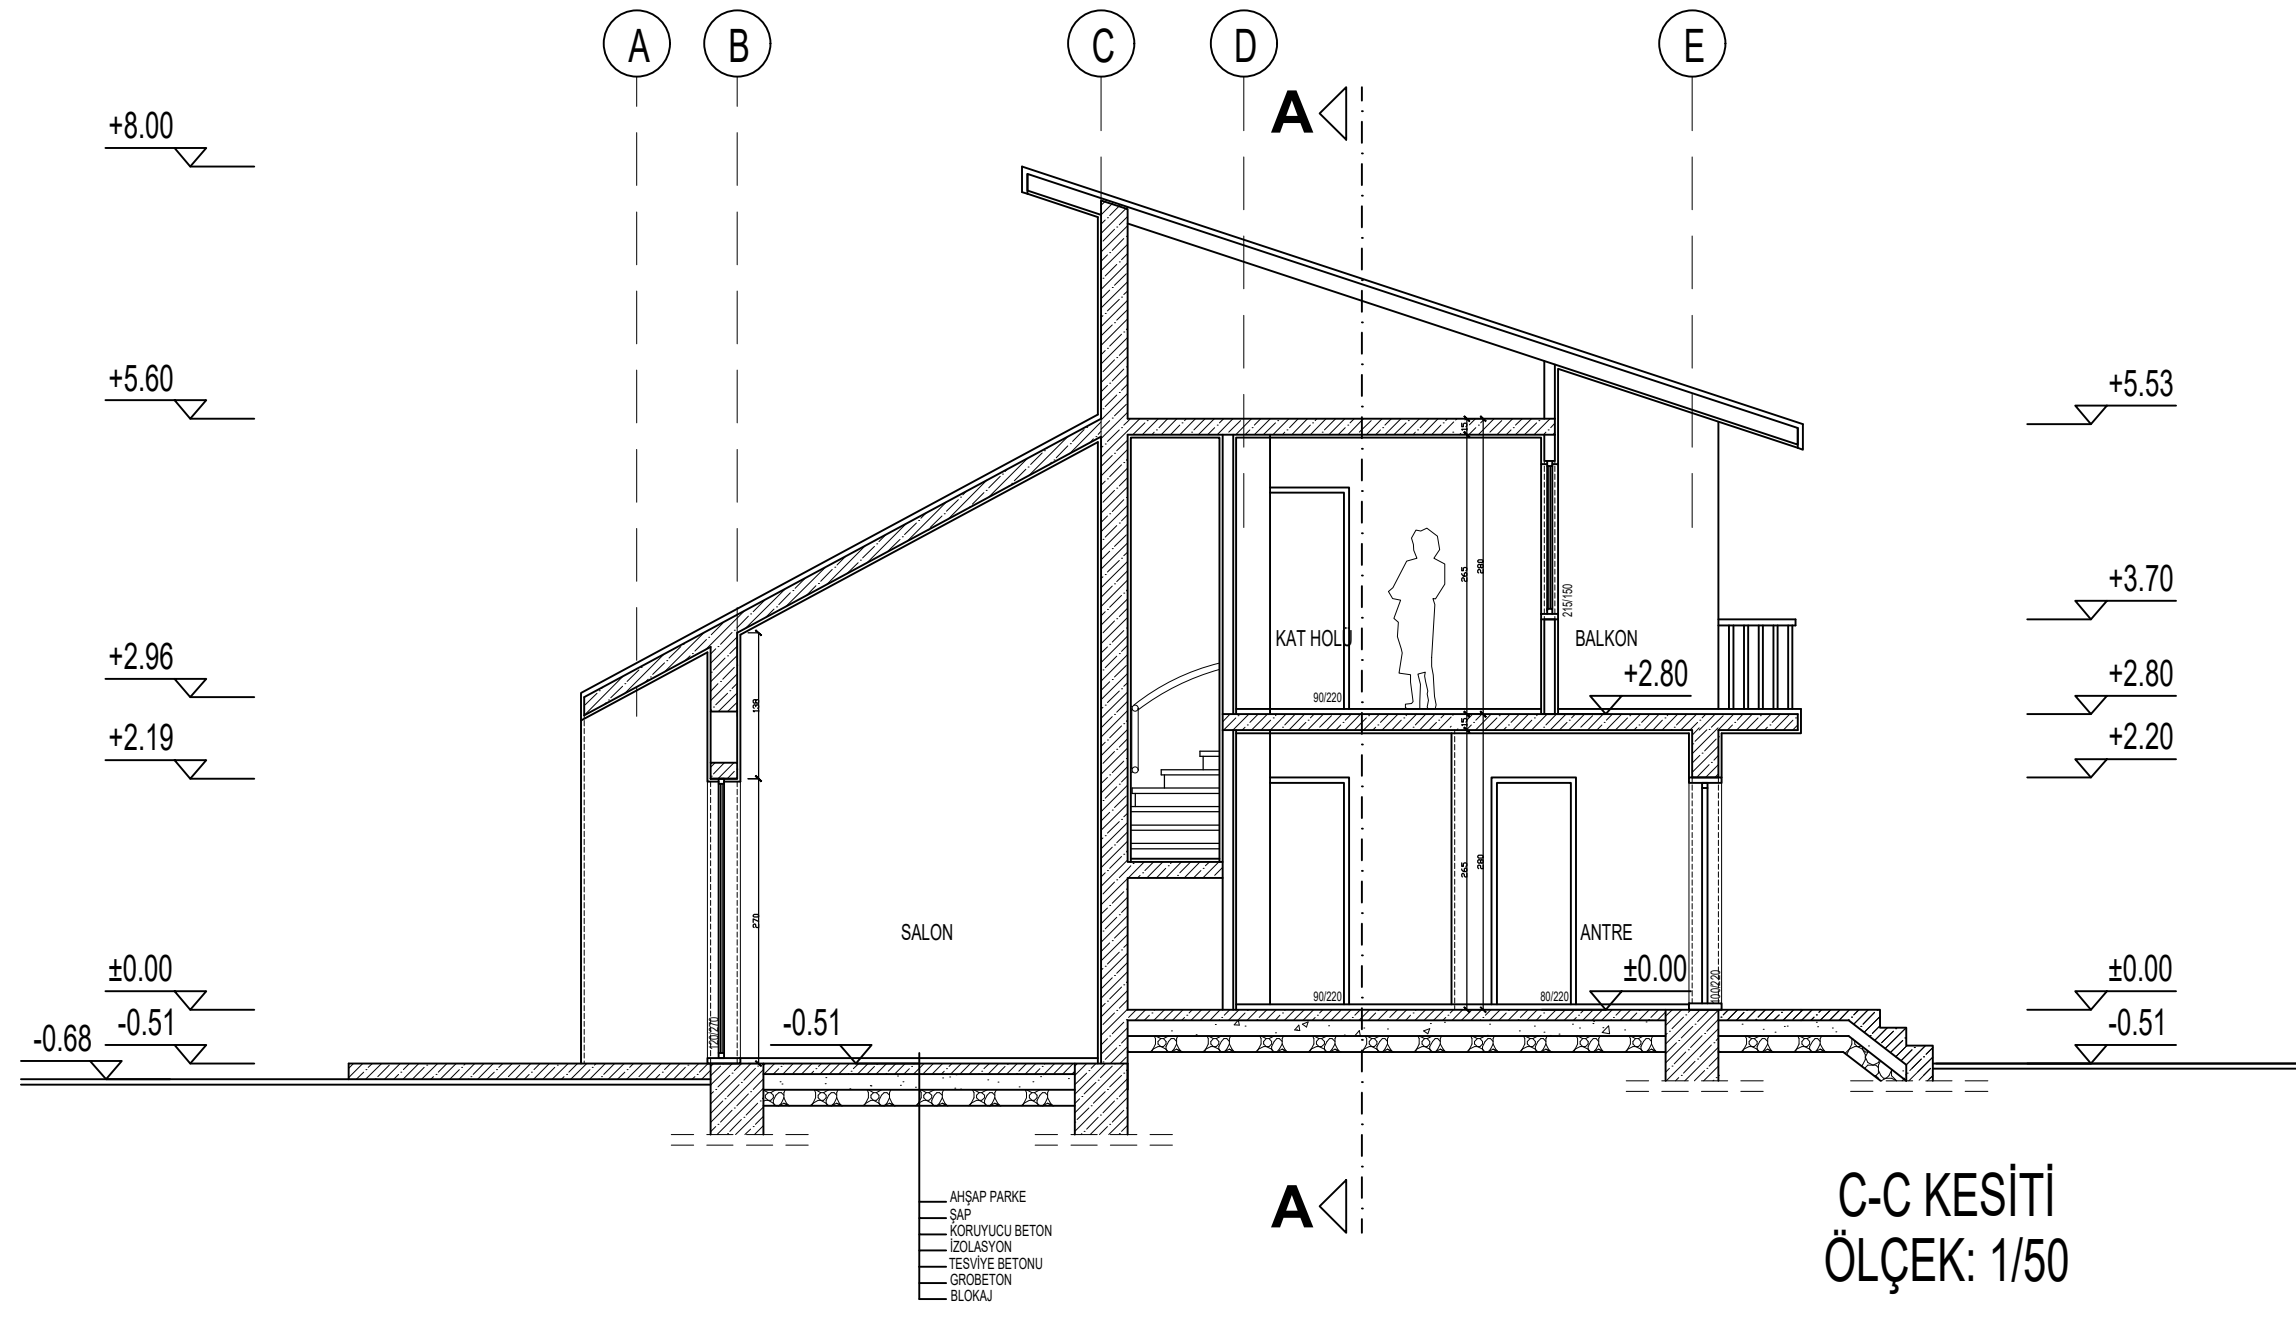


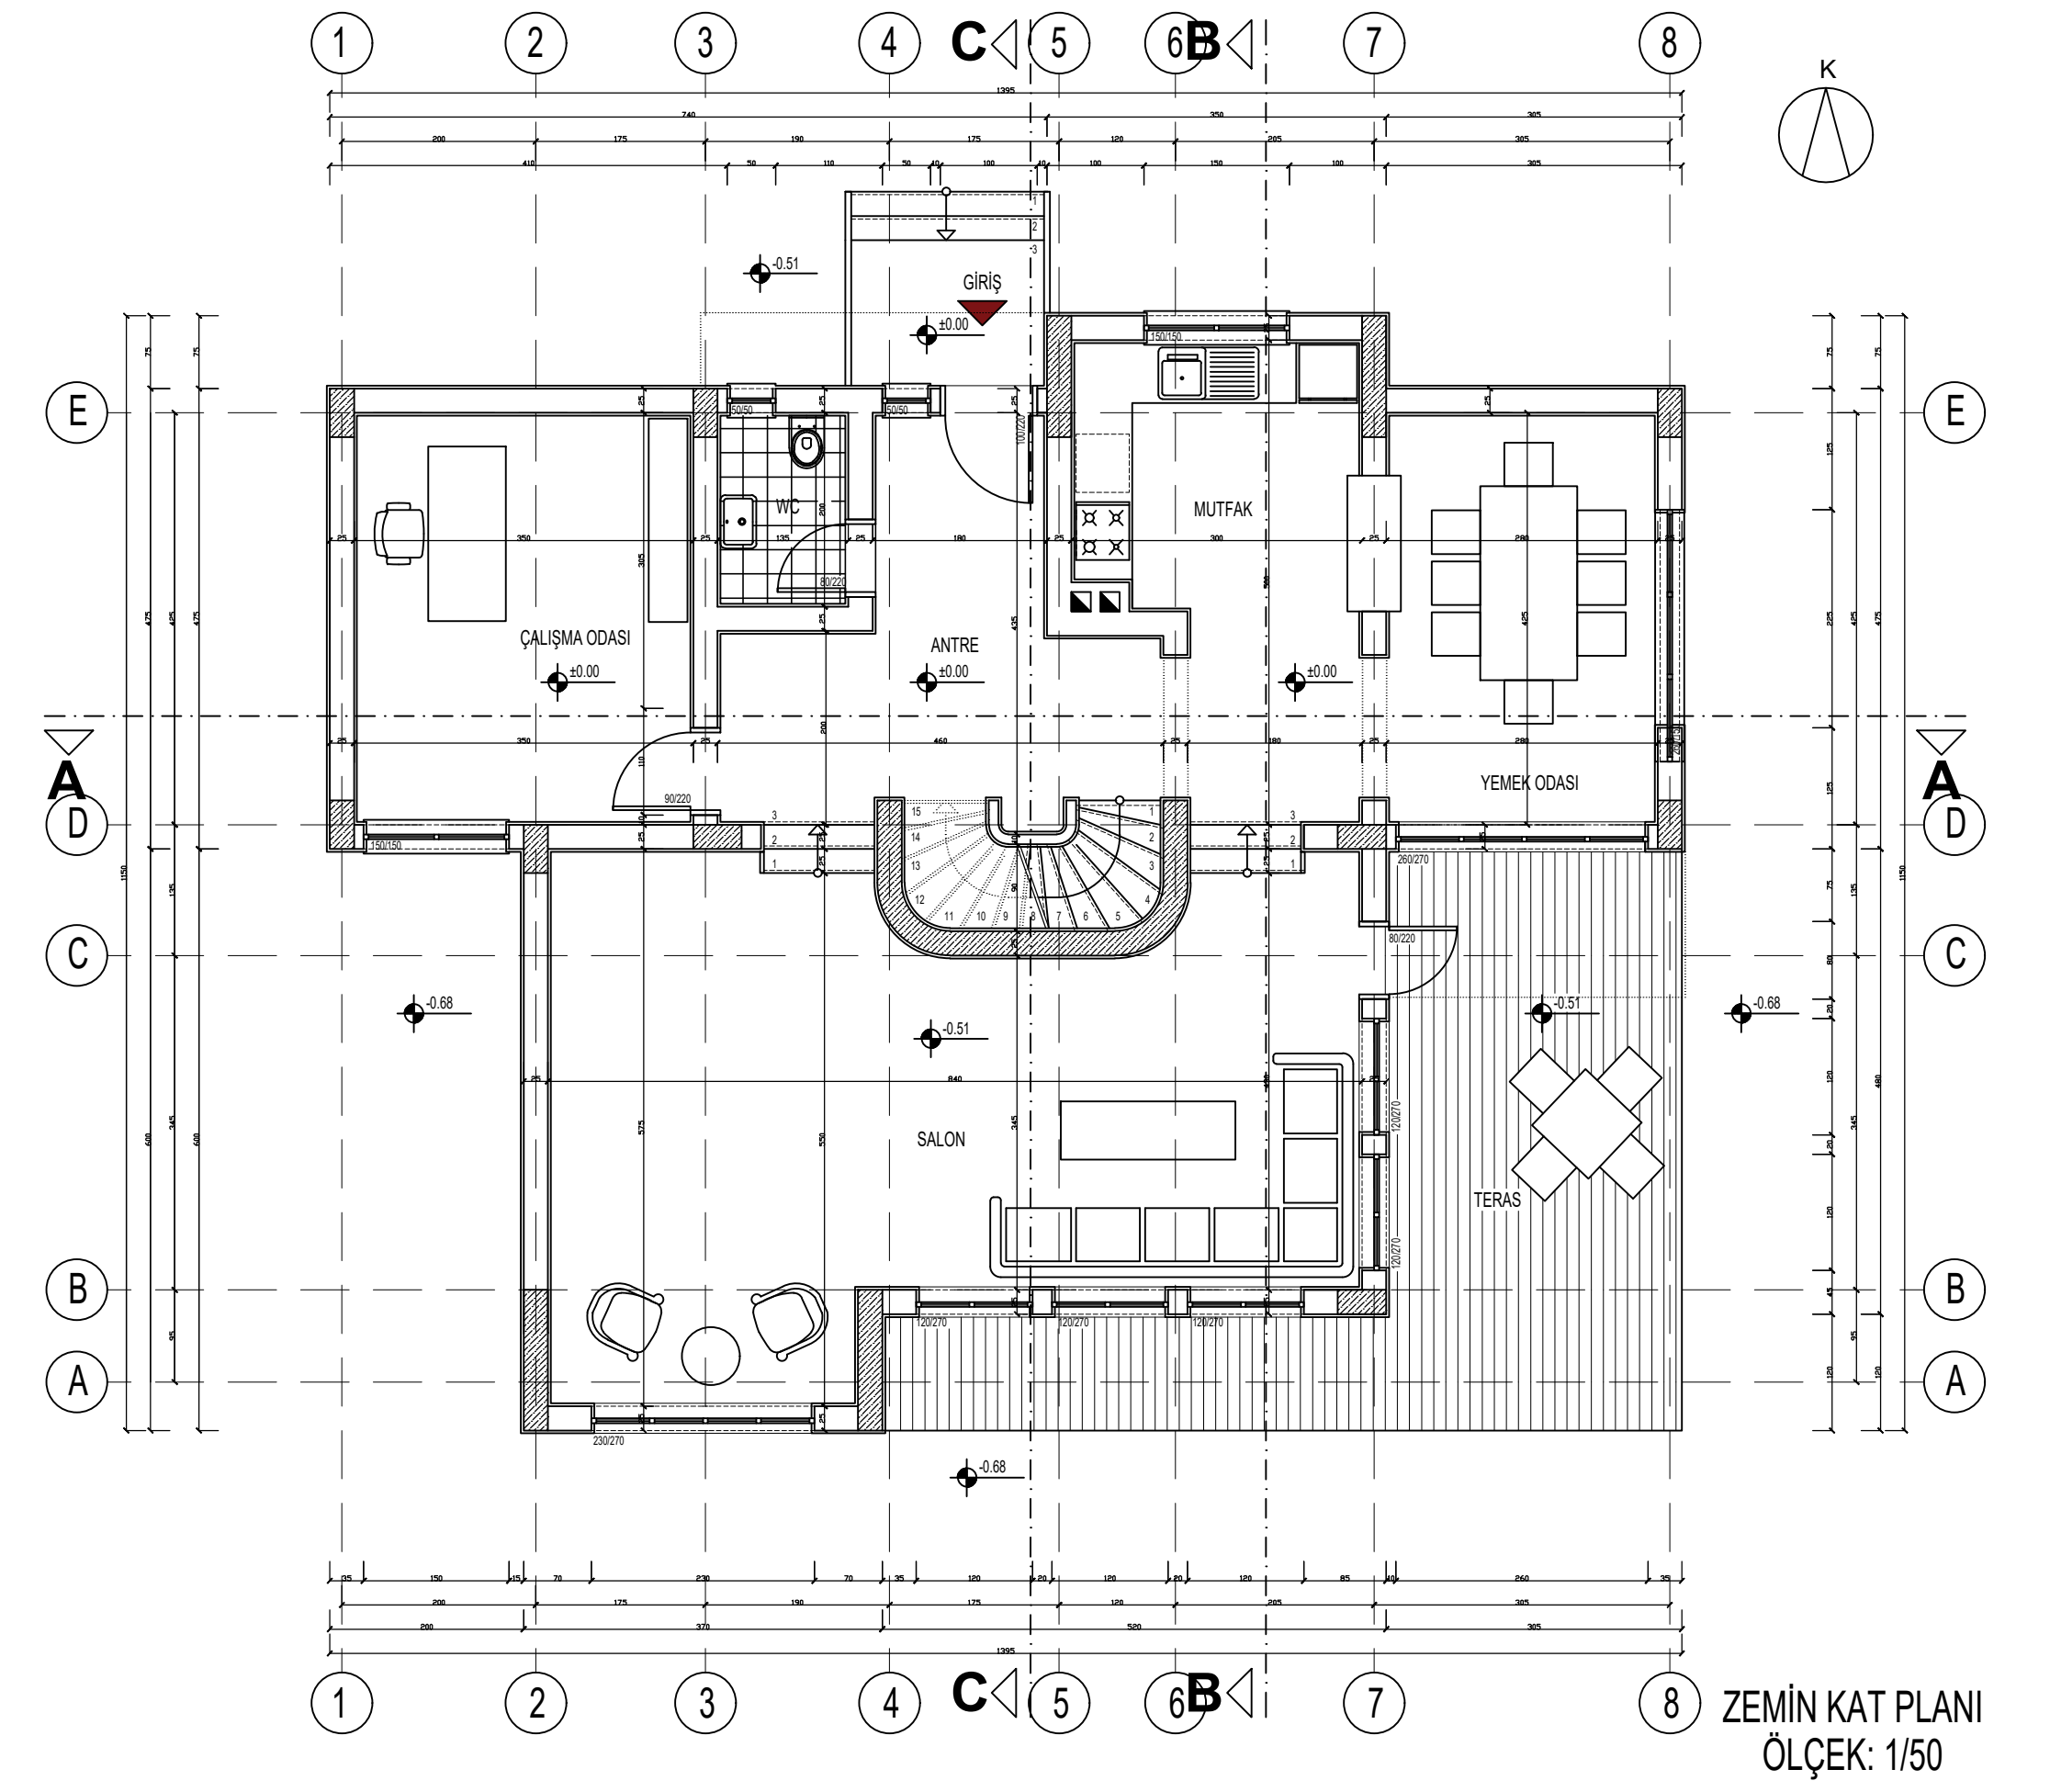

## ARC/ICM 135 TEKNİK ÇİZİM FİNAL TESLİMİNDE İSTENENLER

1. ZEMİN VE 1.KAT PLANI 1/50 ÖLÇEK
2. A-A VE B-B KESİTİ 1/50 ÖLÇEK
3. KUZEY, GÜNEY, DOĞU VE BATI GÖRÜNÜŞLERİ 1/50 ÖLÇEK

## NOTLAR

1. ÇİZİMLERİNİZ 1/50 ÇİZİM TEKNİĞİNE GÖRE HAZIRLANACAKTIR.
2. DERSTE KULLANDIĞIMIZ ÇİZİM ANTEDİ KULLANILACAKTIR.
3. ÇİZİMİNİZİN PAFTAYA SIĞMASI İÇİN SADECE PLANLARDA 2 TARAFTAN ÖLÇÜLENDİRME VE AKS BEKLİYORUZ.
4. ASIL TESLİMİNİZE EK OLARAK HER PAFTANIZIN FOTOĞRAFINI ÇEKME Lİ VE ÇEKTİĞİNİZ FOTOĞRAFLARINIZI BİR CD DE TESLİM ETMELİSİNİZ.
5. VERDİĞİMİZ C-C KESİTİNİ ÇİZMEYİNİZ.ÖRNEK ÇİZİMLER SİZE ÇİZİMDE YARDIMCI OLACAK KOTLAR VE ÖLÇÜLER İÇİN VERİLMİŞTİR.
6. PLANDA SAÇAK VE KIRILMA(MAHYA) İZLERİ BELİRTİLMELİDİR. SAÇAK GENİŞLİĞİ: 70CM ALINACAKTIR.